


\*Distance à vérifier suivant réglementation locale en vigueur

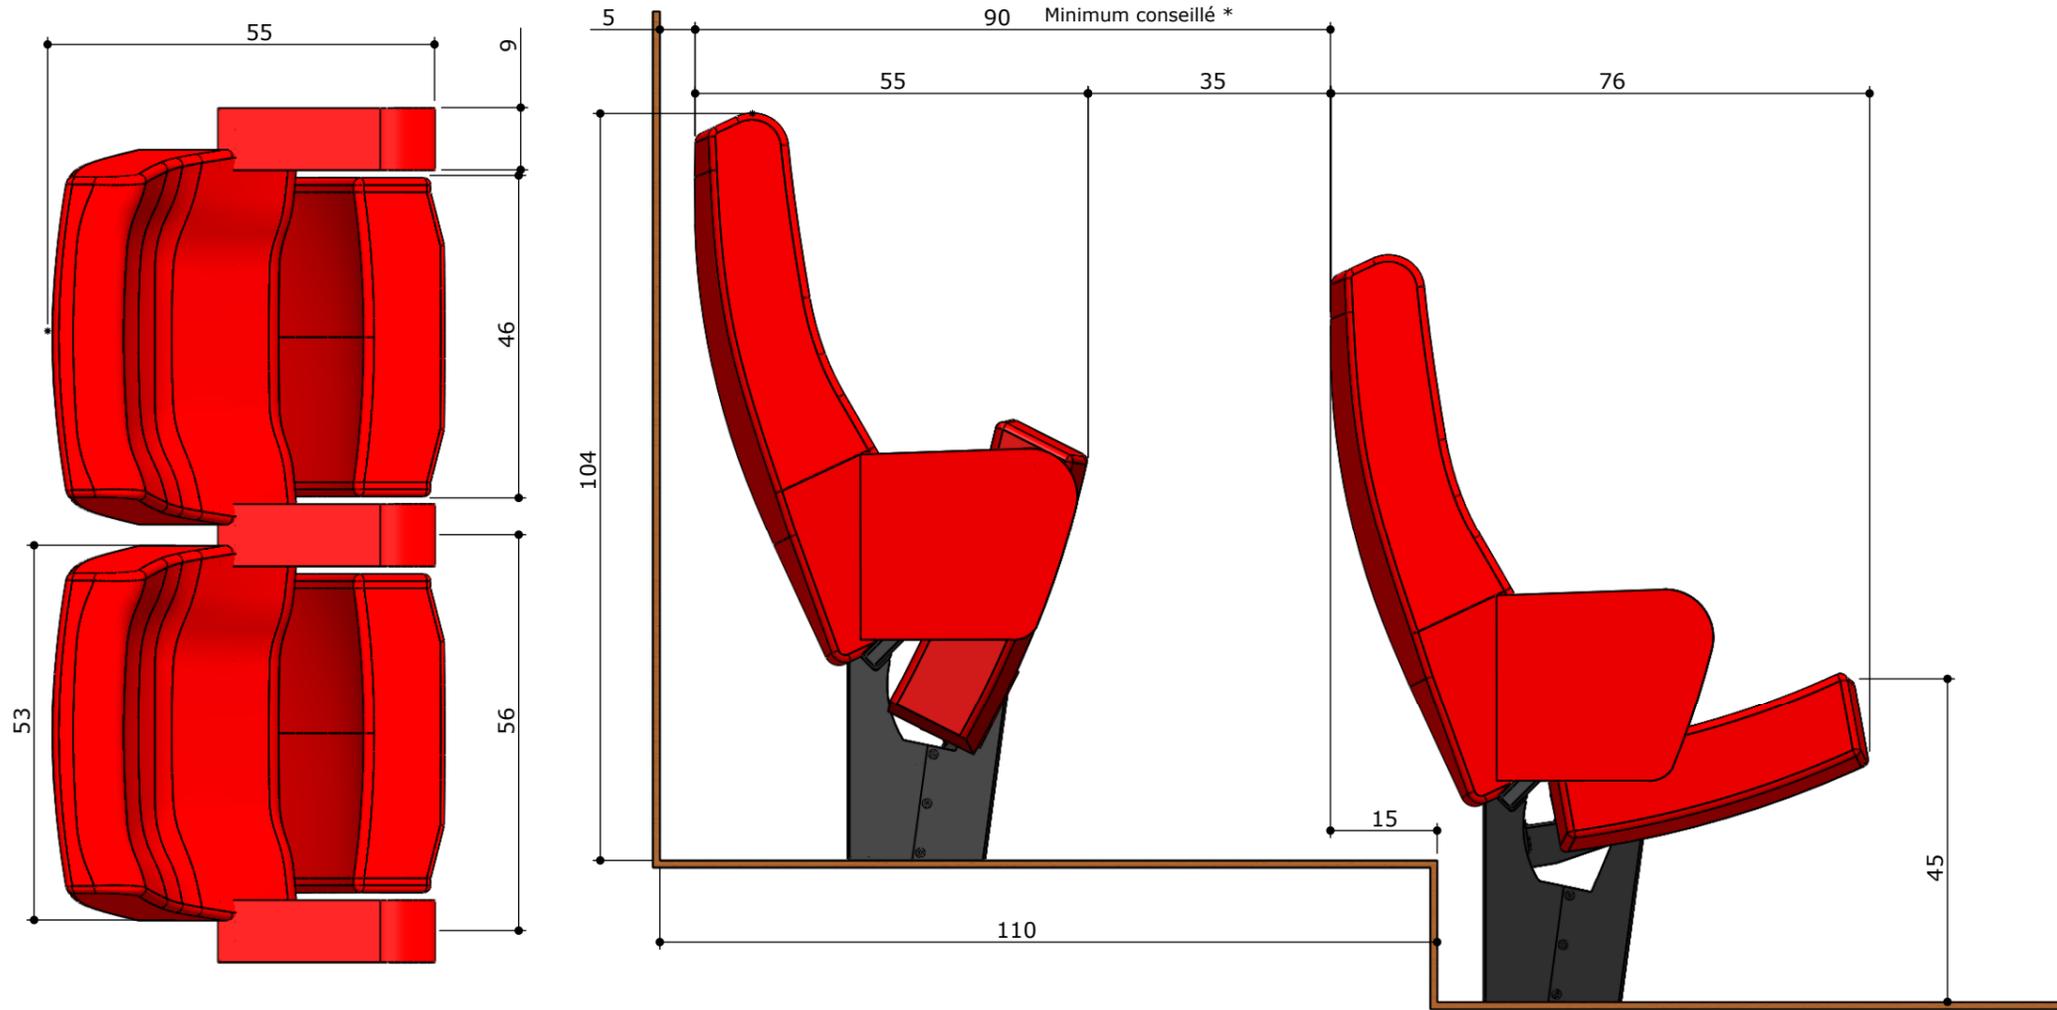

Z.I Les Mauries  
24400 St MEDARD DE MUSSIDAN  
Tel : +33 (0) 553810487 - Fax: +33 (0) 553801626  
Email : contact@mussidan-sieges.fr

## SCENARIO

ECH : 1:10

DATE : 13/05/15

CE PLAN EST LA PROPRIETE DE LA SOCIETE SNMS, IL NE PEUT ETRE REPRODUIT NI DIFFUSE SANS ACCORD ECRIT PREALABLE .

- DOCUMENT NON CONTRACTUEL -

### STANDARD

- Encombrement : 55 cm
- Axe fauteuil : de 54 cm à 60 cm
- Largeur accoudoir : 9 cm

### OPTIONS POSSIBLES :

- Accoudoir largeur 8, 10 ou 12 cm
  - Porte Gobelet
  - Carter dossier
  - Numérotation brodée (numéro et/ou lettre)
  - Jeton à fixer (numéro et/ou lettre)
  - Coutures décor
  - Axe fauteuil : de 60 cm à 65 cm
- Toutes ces cotes sont des valeurs conseillées ou minimales avec une tolérance de plus ou moins 2 cm

